

PIANO COMUNALE DI CLASSIFICAZIONE ACUSTICA
 (VARIANTE N. AL P.R.G.C.)

COMMITTENTE:
 Amministrazione comunale
 di Turriaco

IL PROGETTISTA
 DOTT. ING.
 ANTONIO NONINO

IL PROGETTISTA
 DOTT. ARCH.
 GIOVANNI FAROLFI

T.10

ZONIZZAZIONE DEFINITIVA
 SENZA LE FASCE DI RISPETTO ACUSTICO STRADALI E FERROVIARIE
1:5000

serie	versione	data	note	redatto	verificato
-	1	Giugno 2011			
numero d'ordine	numero pratica				
-	-				

COLLABORATORI:
 Geom. Iuri Piero Bunello
 Plan. Patrizia Del Rosso

Dott. ing. ANTONIO NONINO
 Viale Trieste, 92 33100 UDINE tel. 0432/294922
 fax. 0432/504507 e-mail info@gruppo5.net




COLLABORATORI:
 Dott. Pietro Ferigo
 Dott. Federico Furlanetto

Dott. arch. GIOVANNI FAROLFI
 Via Vittorio Veneto, 14 34170 GORIZIA tel. 0481/534756
 fax. 0481/534756 e-mail info@studiodifarolfi.eu



A termini di legge ci riserviamo la proprietà di questo documento con divieto di riproduzione o di renderlo comunque noto a terzi senza la nostra autorizzazione

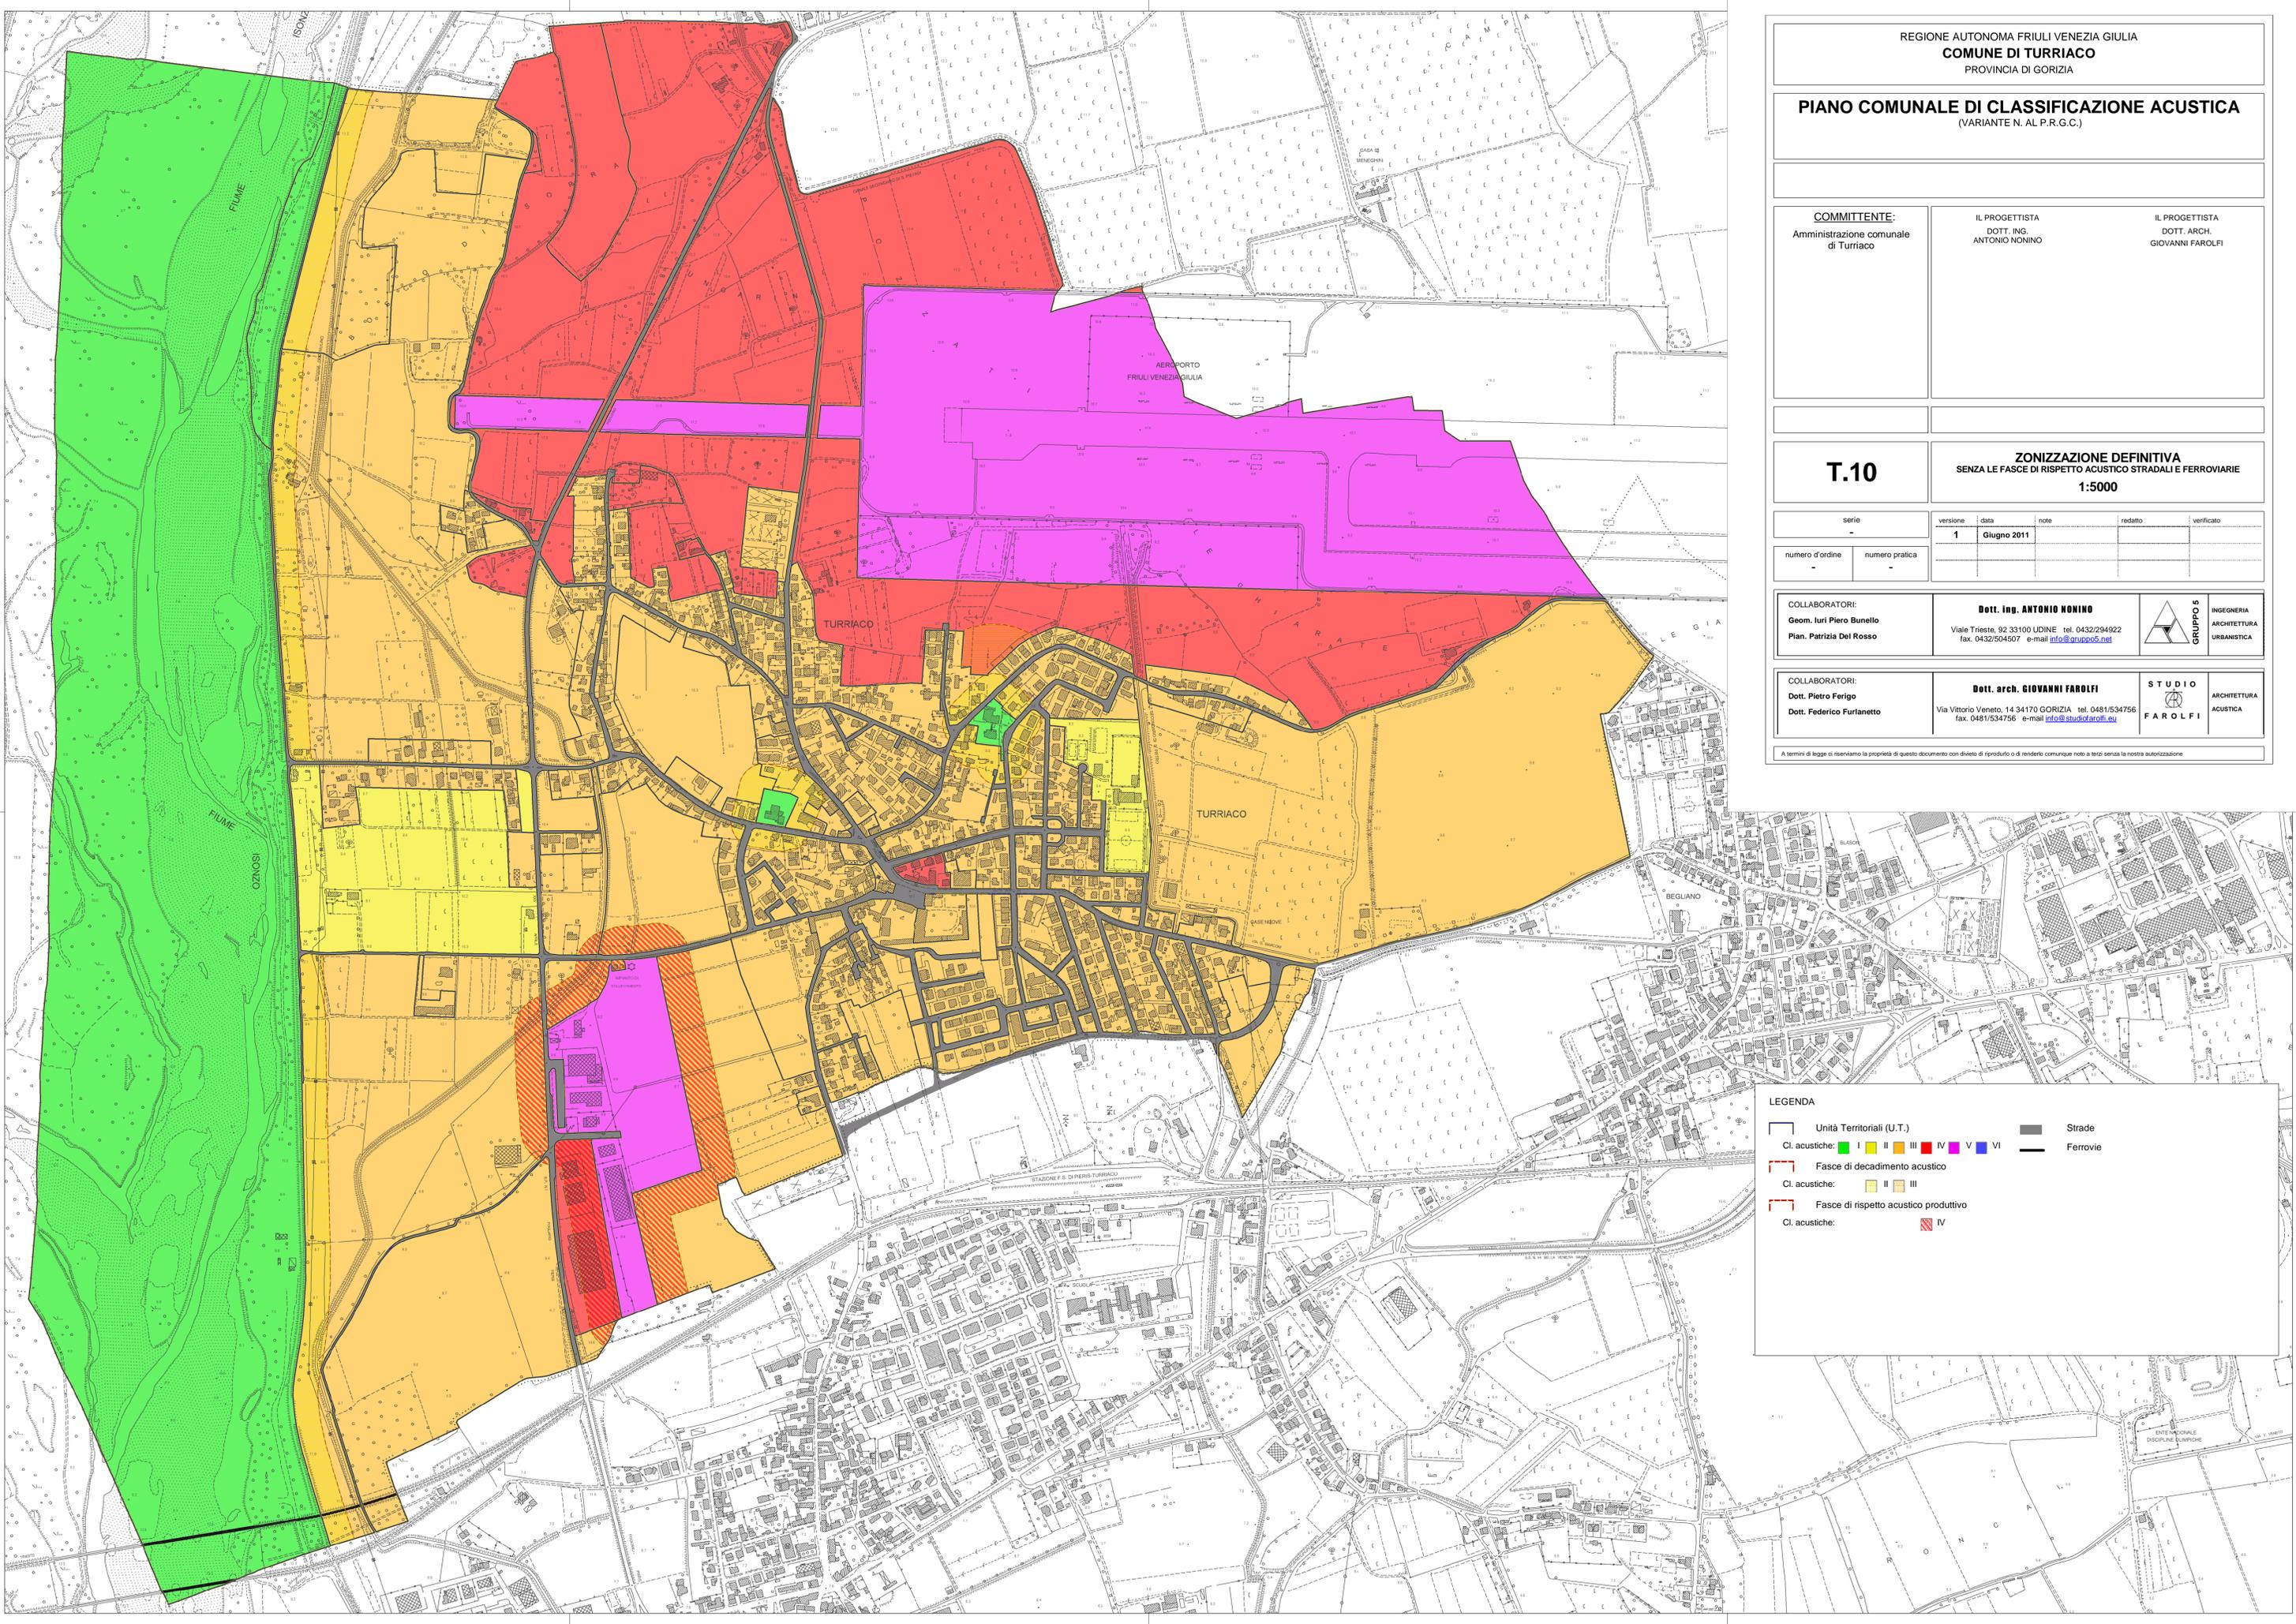

LEGENDA

Unità Territoriali (U.T.)	Strade
Cl. acustiche: I II III IV V VI	Ferrovie
Fasce di decadimento acustico	
Cl. acustiche: II III	
Fasce di rispetto acustico produttivo	
Cl. acustiche: IV	