

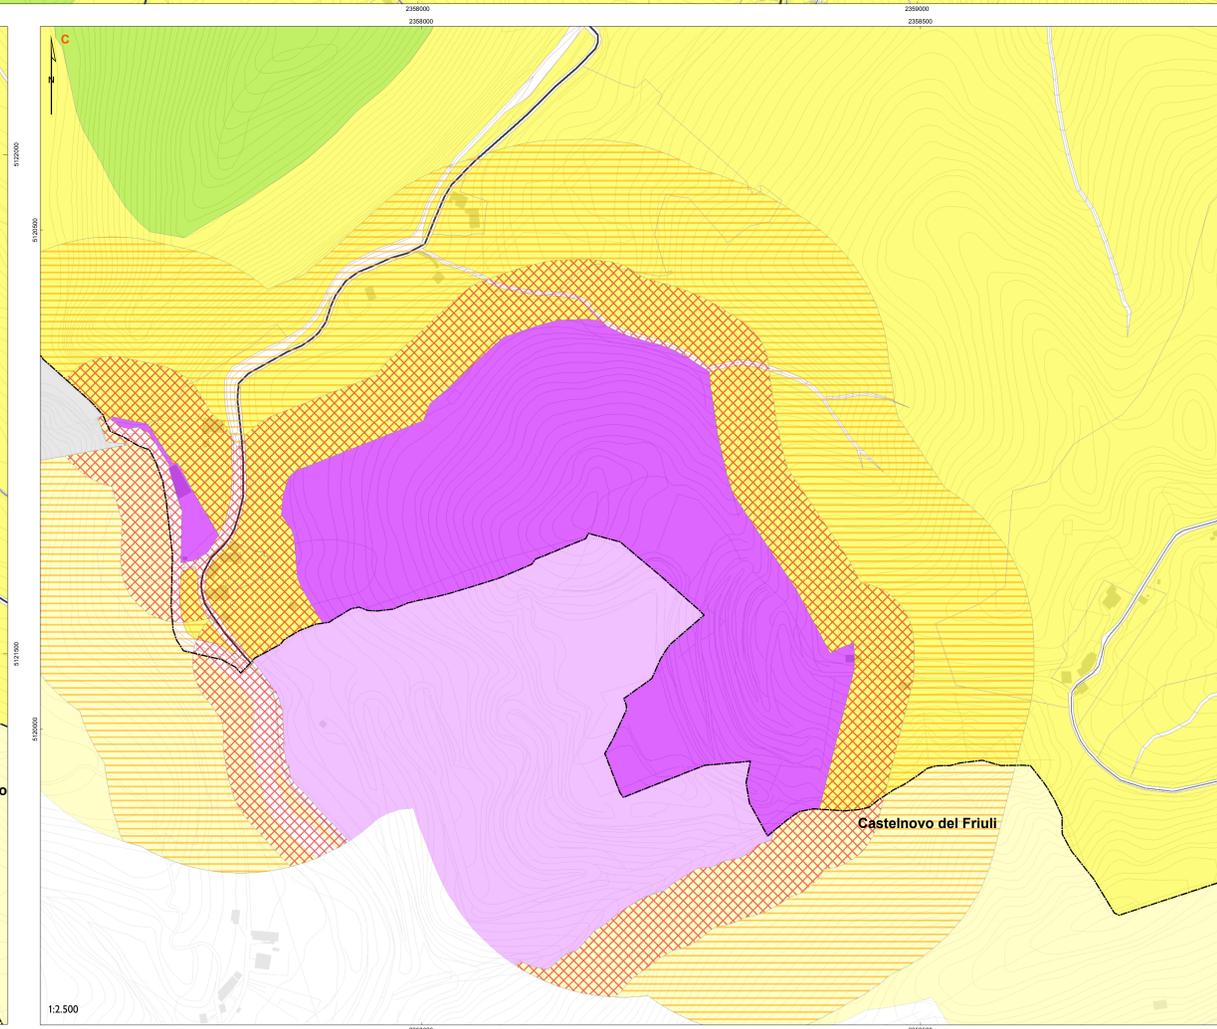


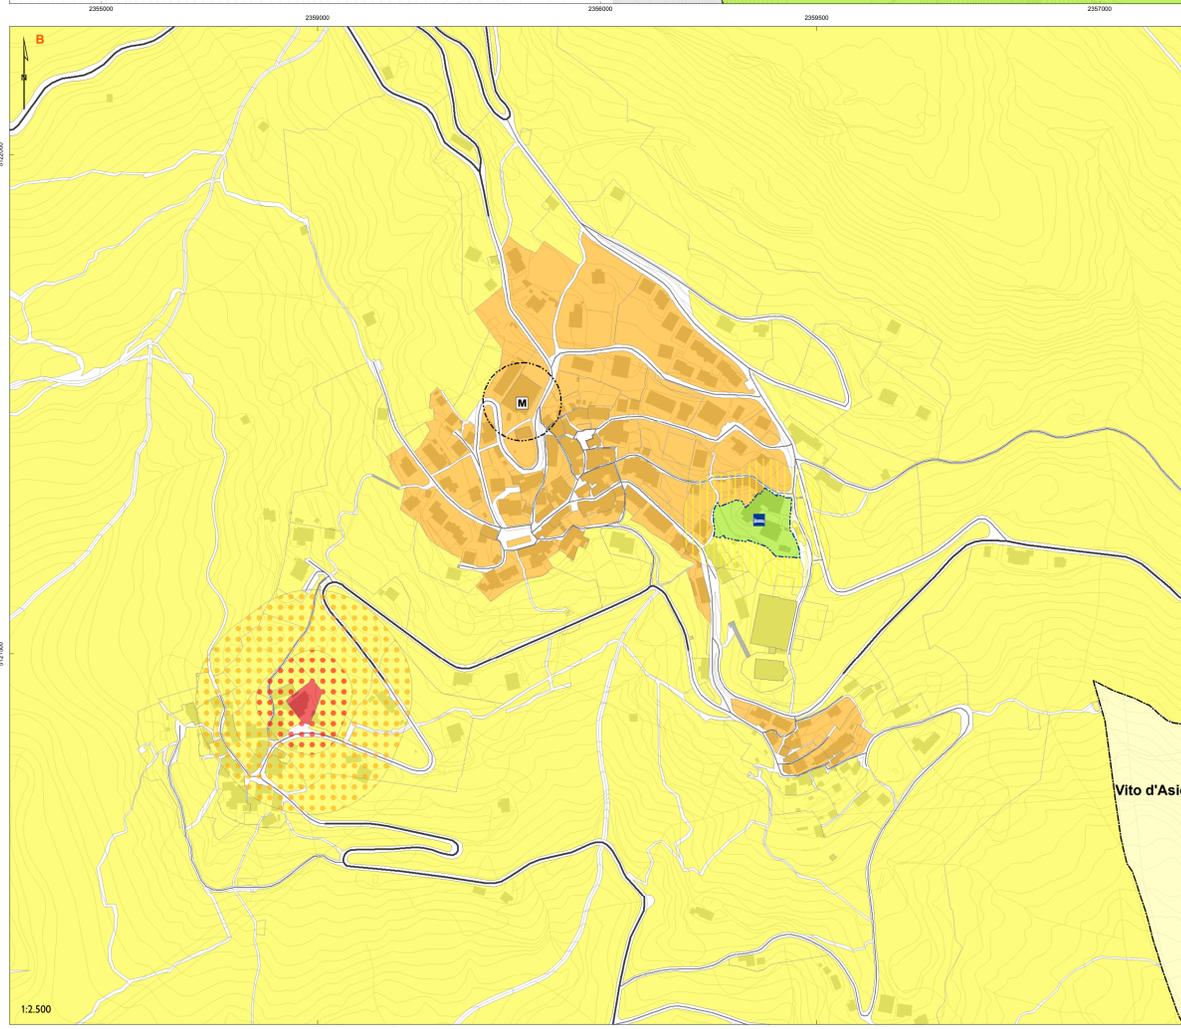

**LEGENDA**

- Ricettori sensibili
- Strutture per gli anziani
- Aree destinate a manifestazioni
- Aree destinate a manifestazioni a carattere temporaneo o manifestazioni all'aperto
- Individuazione delle aziende agricole
- Aziende agricole
- Classe acustica integrata delle unità territoriali
- Classe I
- Classe II
- Classe III
- Classe IV
- Classe V
- Zona di interesse militare (non classificabile)
- Fasce di decadimento acustico
- Fascia di decadimento di classe II
- Fasce di pertinenza aree industriali "Forti"
- Fascia di classe III
- Fascia di classe IV
- Fasce di pertinenza aree industriali "Sparse"
- Fascia di classe III
- Fascia di classe IV
- Infrastrutture di trasporto
- Strade Provinciali
- Strade Comunali
- Confine comunale

Sistema di riferimento: Gauss-Boaga fuso est  
Base cartografica: Carta Tecnica Regionale al 1:5.000

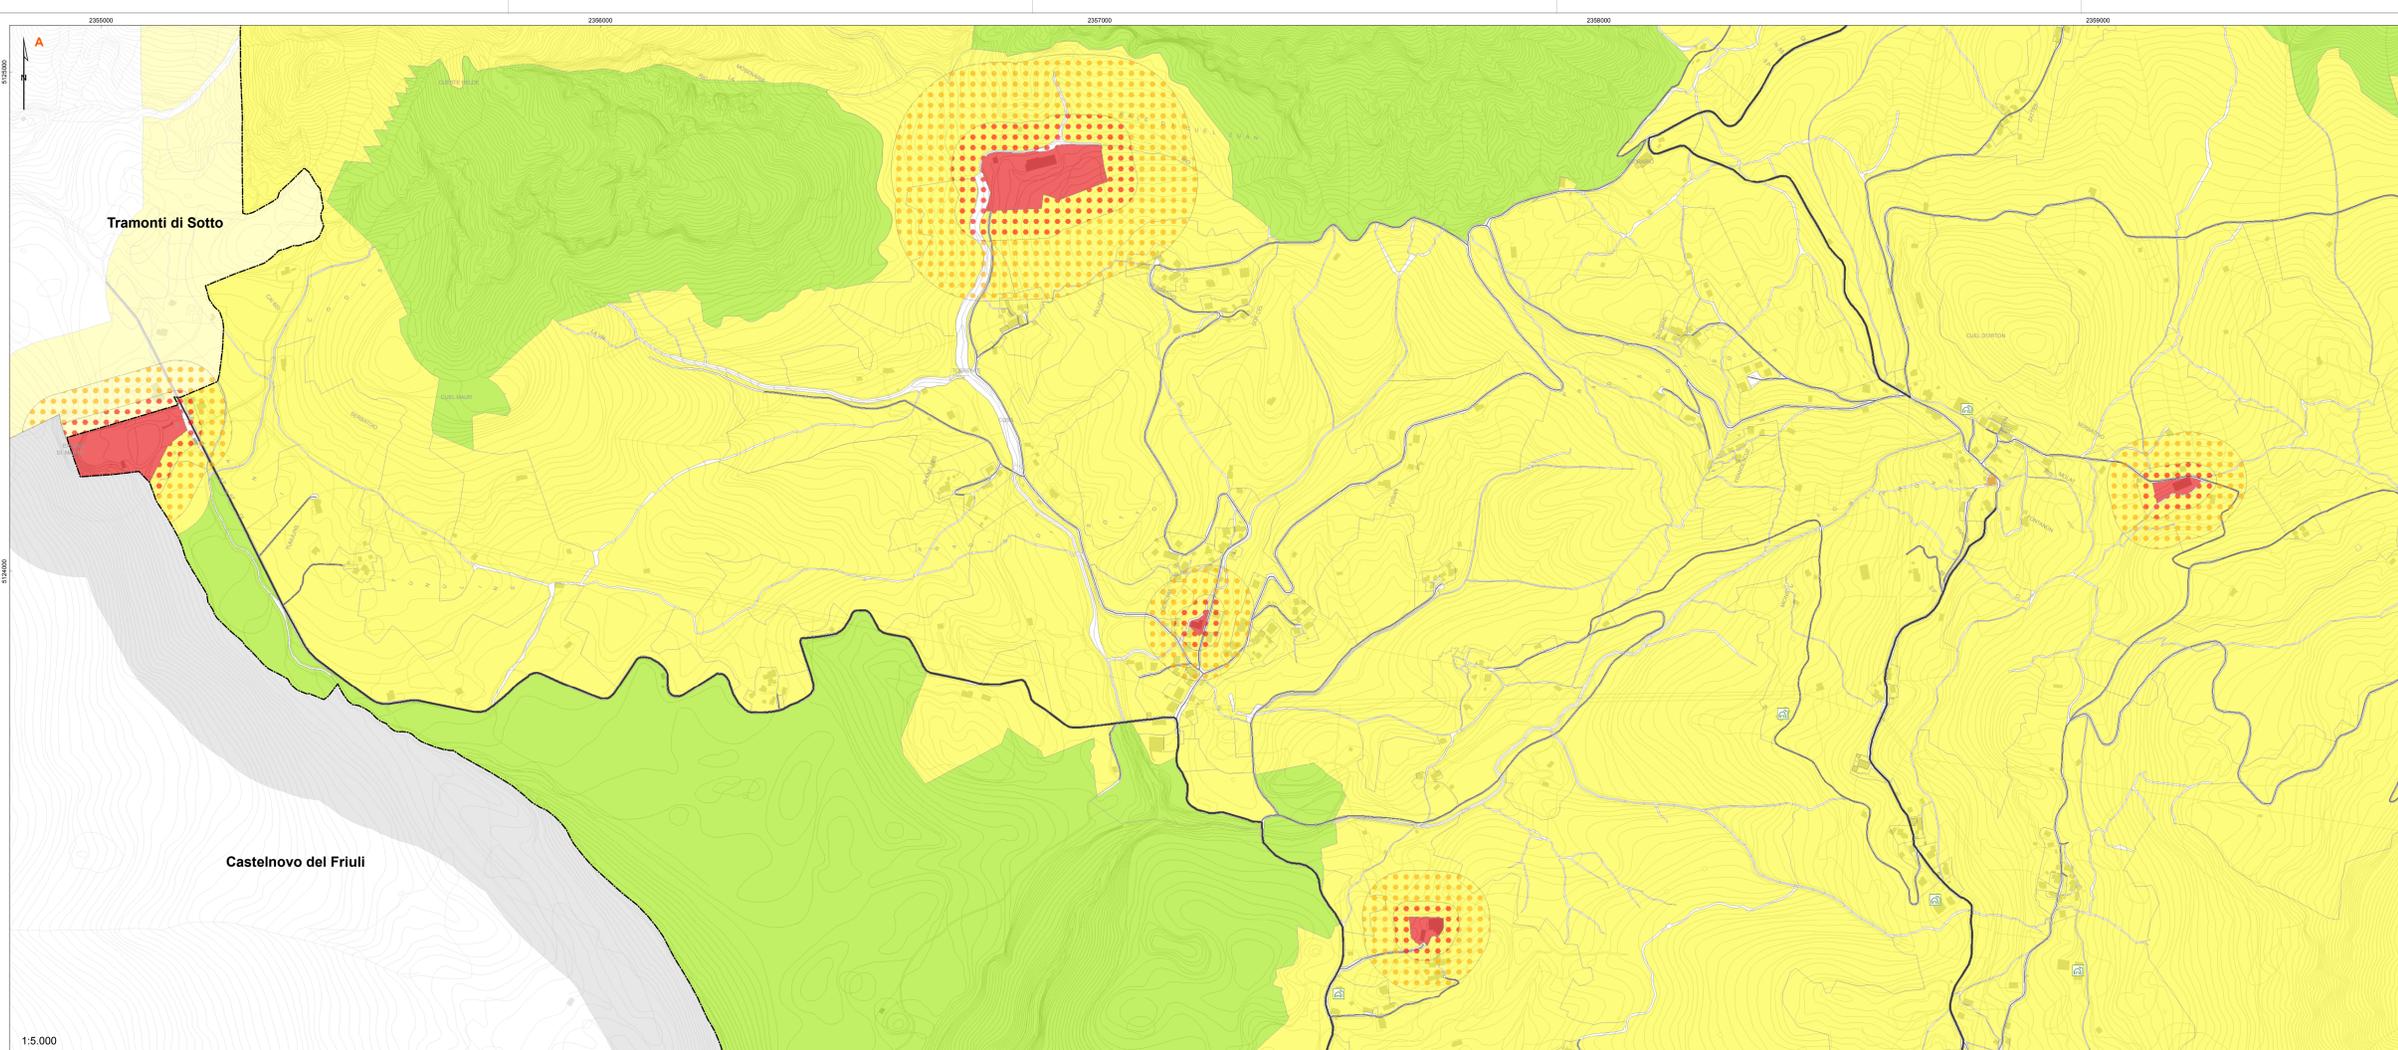

CLASSI DI DESTINAZIONI D'USO DEL TERRITORIO	VALORI LIMITE ASSOLUTI DI EMISSIONE - Leq in dB(A)	
	Diurno (6-22)	Notturno (22-6)
I aree particolarmente protette	45	35
II aree prevalentemente residenziali	50	40
III aree di tipo misto	55	45
IV aree di intensa attività umana	60	50
V aree prevalentemente industriali	65	55
VI aree esclusivamente industriali	65	65

CLASSI DI DESTINAZIONI D'USO DEL TERRITORIO	VALORI LIMITE ASSOLUTI DI IMMISSIONE - Leq in dB(A)	
	Diurno (6-22)	Notturno (22-6)
I aree particolarmente protette	50	40
II aree prevalentemente residenziali	55	45
III aree di tipo misto	60	50
IV aree di intensa attività umana	65	55
V aree prevalentemente industriali	70	60
VI aree esclusivamente industriali	70	70

CLASSI DI DESTINAZIONI D'USO DEL TERRITORIO	VALORI DI QUALITÀ - Leq in dB(A)	
	Diurno (6-22)	Notturno (22-6)
I aree particolarmente protette	47	37
II aree prevalentemente residenziali	52	42
III aree di tipo misto	57	47
IV aree di intensa attività umana	62	52
V aree prevalentemente industriali	67	57
VI aree esclusivamente industriali	70	70

**REGIONE FRIULI VENEZIA-GIULIA  
COMUNE DI CLAUZETTO**



PIANO COMUNALE DI CLASSIFICAZIONE ACUSTICA

TAVOLA 9.2  
PIANO COMUNALE DI CLASSIFICAZIONE ACUSTICA DEFINITIVO  
(ESCLUSE LE FASCE DI PERTINENZA INFRASTRUTTURALE) - DETTAGLI A - B - C  
ADOZIONE CON DELIBERA CONSIGLIO COMUNALE n. ... DEL ...  
APPROVAZIONE CON DELIBERA CONSIGLIO COMUNALE n. ... DEL ...

Comitato di Clauzetto  
Via G. M. Fabrica, 17  
33090 Clauzetto (PN)

eAmbiente  
eAmbiente s.r.l.  
Parco Tecnologico e Scientifico "VEGA"  
edificio Aurigo  
Via della Industria, 9  
30175 Marghera (VE)  
Tel. 041 5093820, Fax 041 5093886

01	03 giugno 2014	MODIFICHE IN SEGUITO A RECEPIMENTO OSSERVAZIONI	M. CAGLIANI	M. RANOFFI	G. CHIELLINO
00	30 settembre 2011	PRIMA EMISSIONE	M. CAGLIANI	D. CAPPANESI	G. CHIELLINO
Rev.	Data	Oggetto della revisione	Elaborazione	Verifica	Approvazione
Scale:	Varie				
Formato:	UNI A0	Codice Documento: 10.0155	TAVOLA 9.2	A0	R01
		Commissa	Tavola	Formato	Rev.

È vietata la riproduzione del presente documento, anche parziale, con qualsiasi mezzo, senza l'autorizzazione di eAmbiente s.r.l.