

TAV. 8 IdI2 Integ.vol. **Zonizzazione Definitiva**


SCALA 1:5.000

DATA _____

Studio Associato di Ingegneria **AcusticaVarmo**
Via Garibaldi 138, Cormons (TV)
tel. 0422 307031 fax 0422 309782
www.acusticavarmo.com

Il responsabile:
Ing. Marco Casetto

Fascio competente in studio ambientale

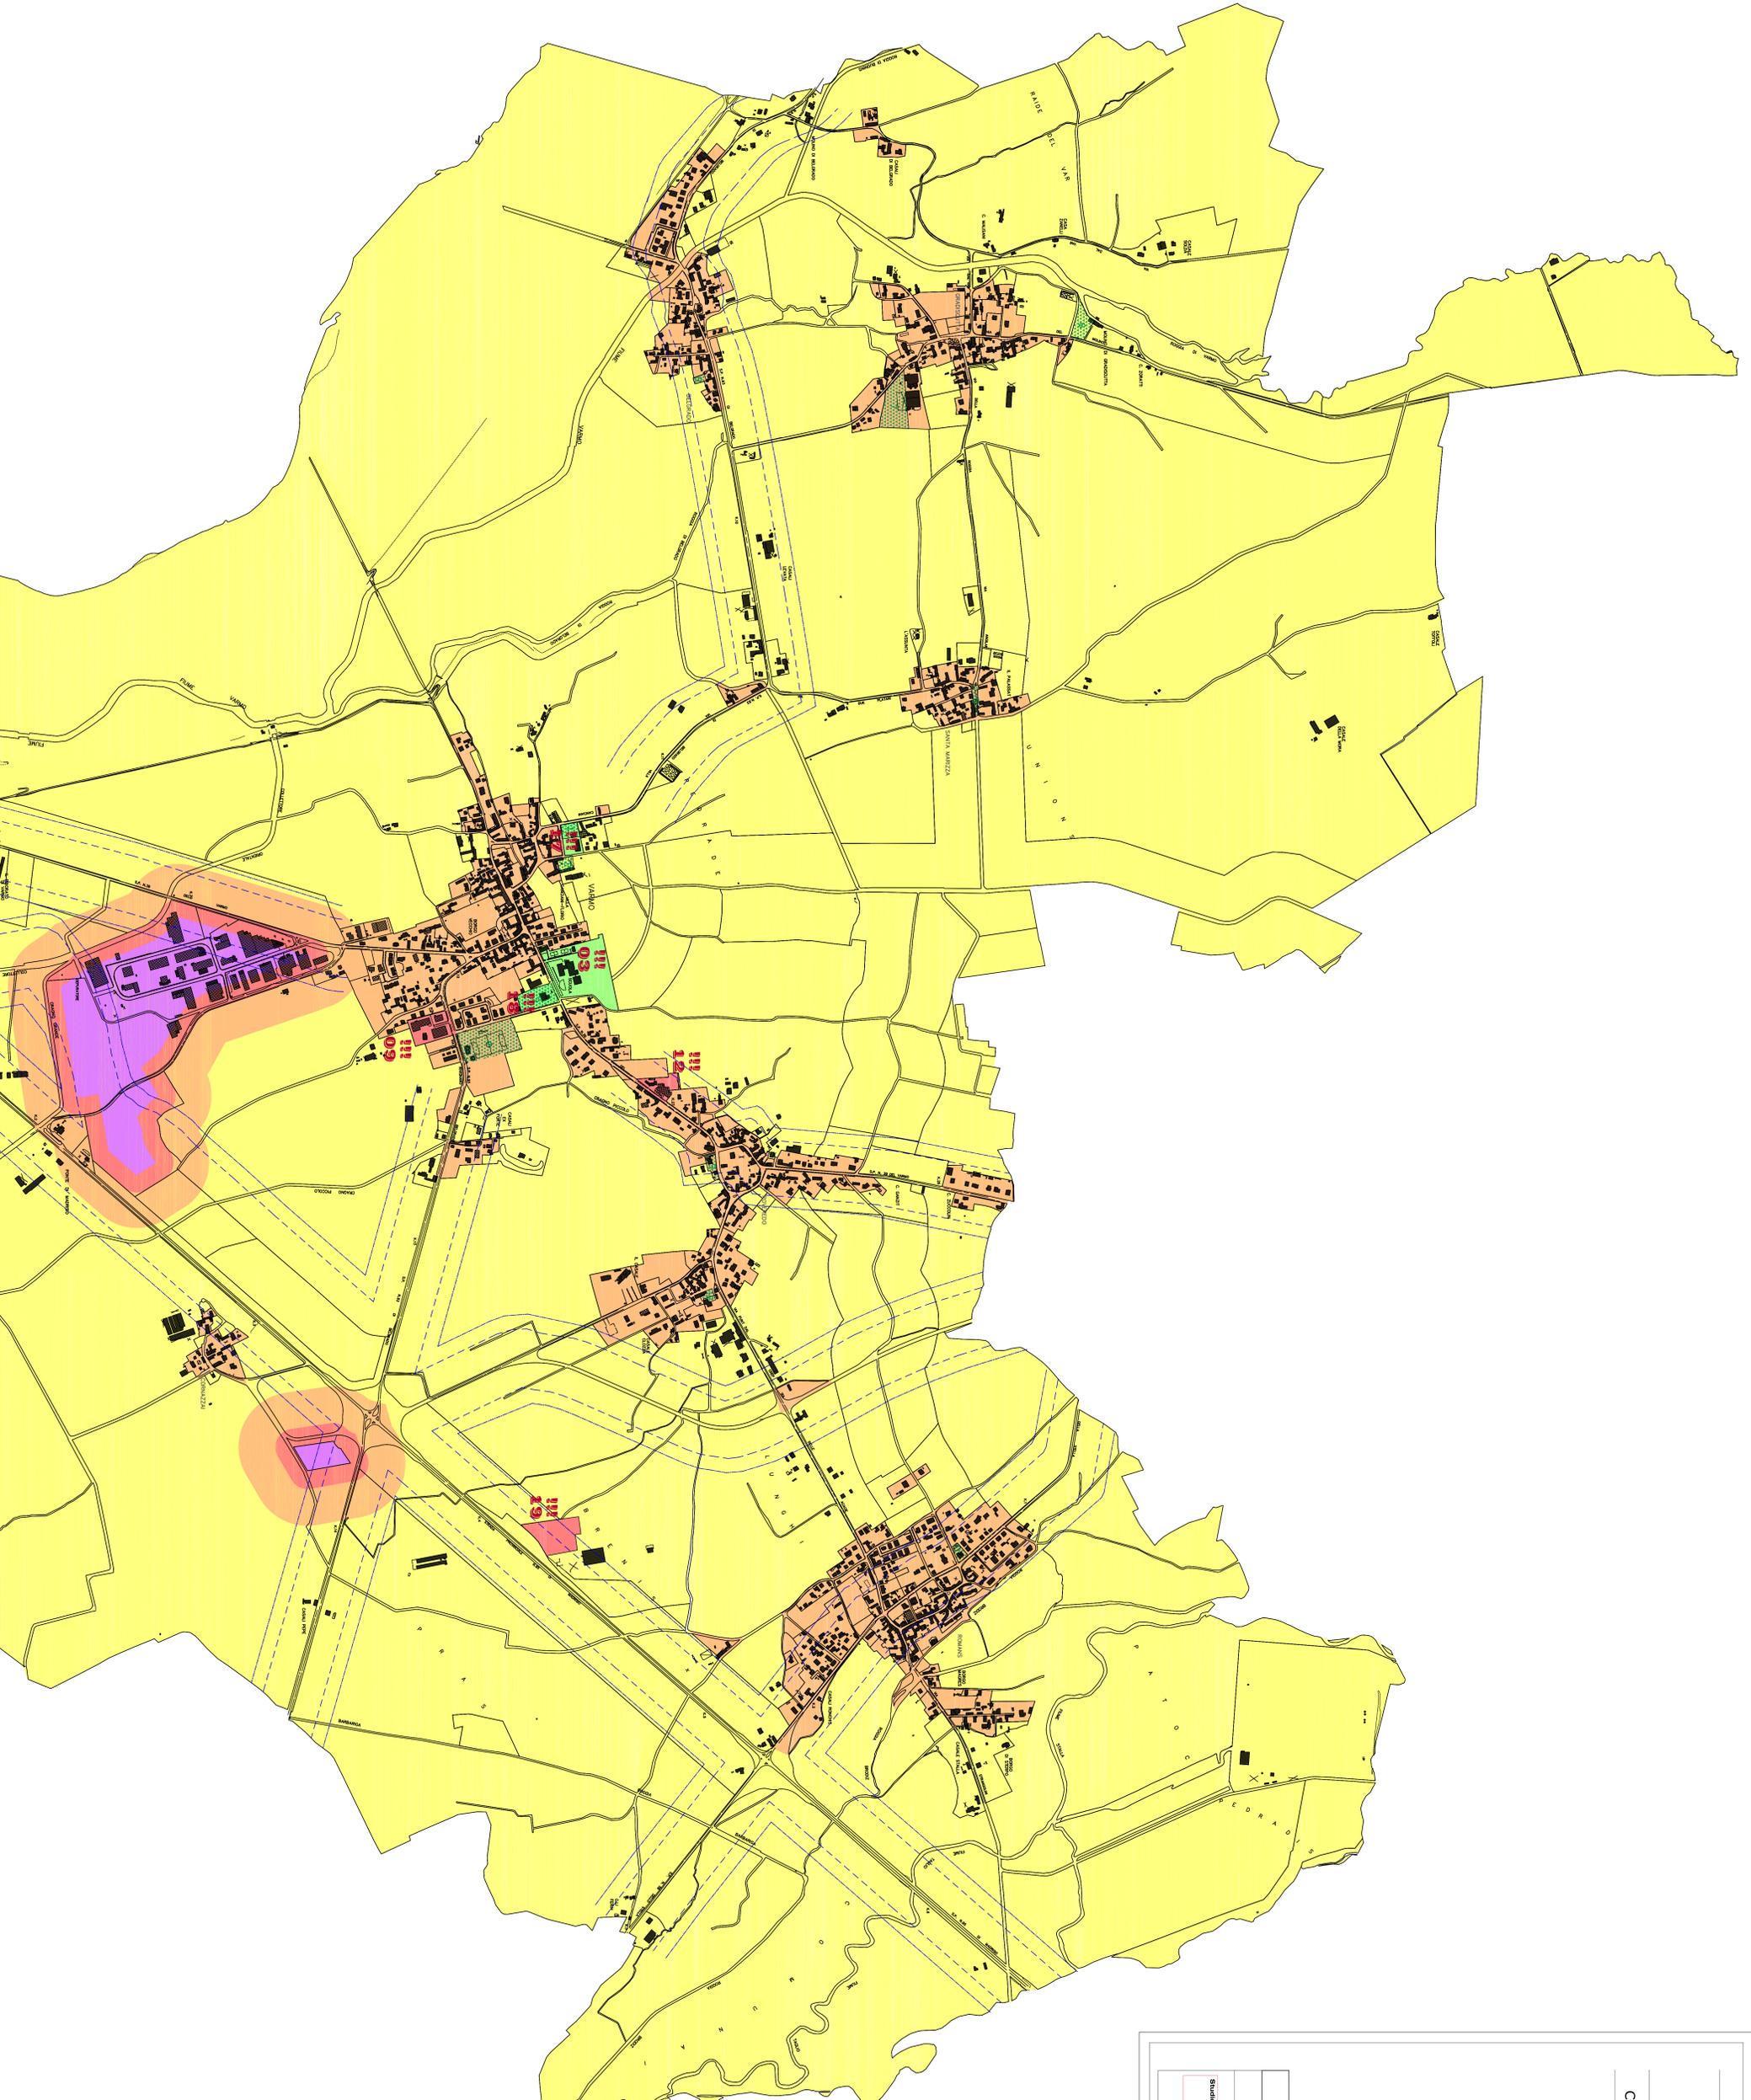

LEGENDA

CLASSE I	
CLASSE II	
CLASSE III	
CLASSE IV	
CLASSE V	
Situazione di potenziale incompatibilità	
Aree per manifestazioni temporanee	
fascio "A" di pertinenza stradale	
fascio "B" di pertinenza stradale	